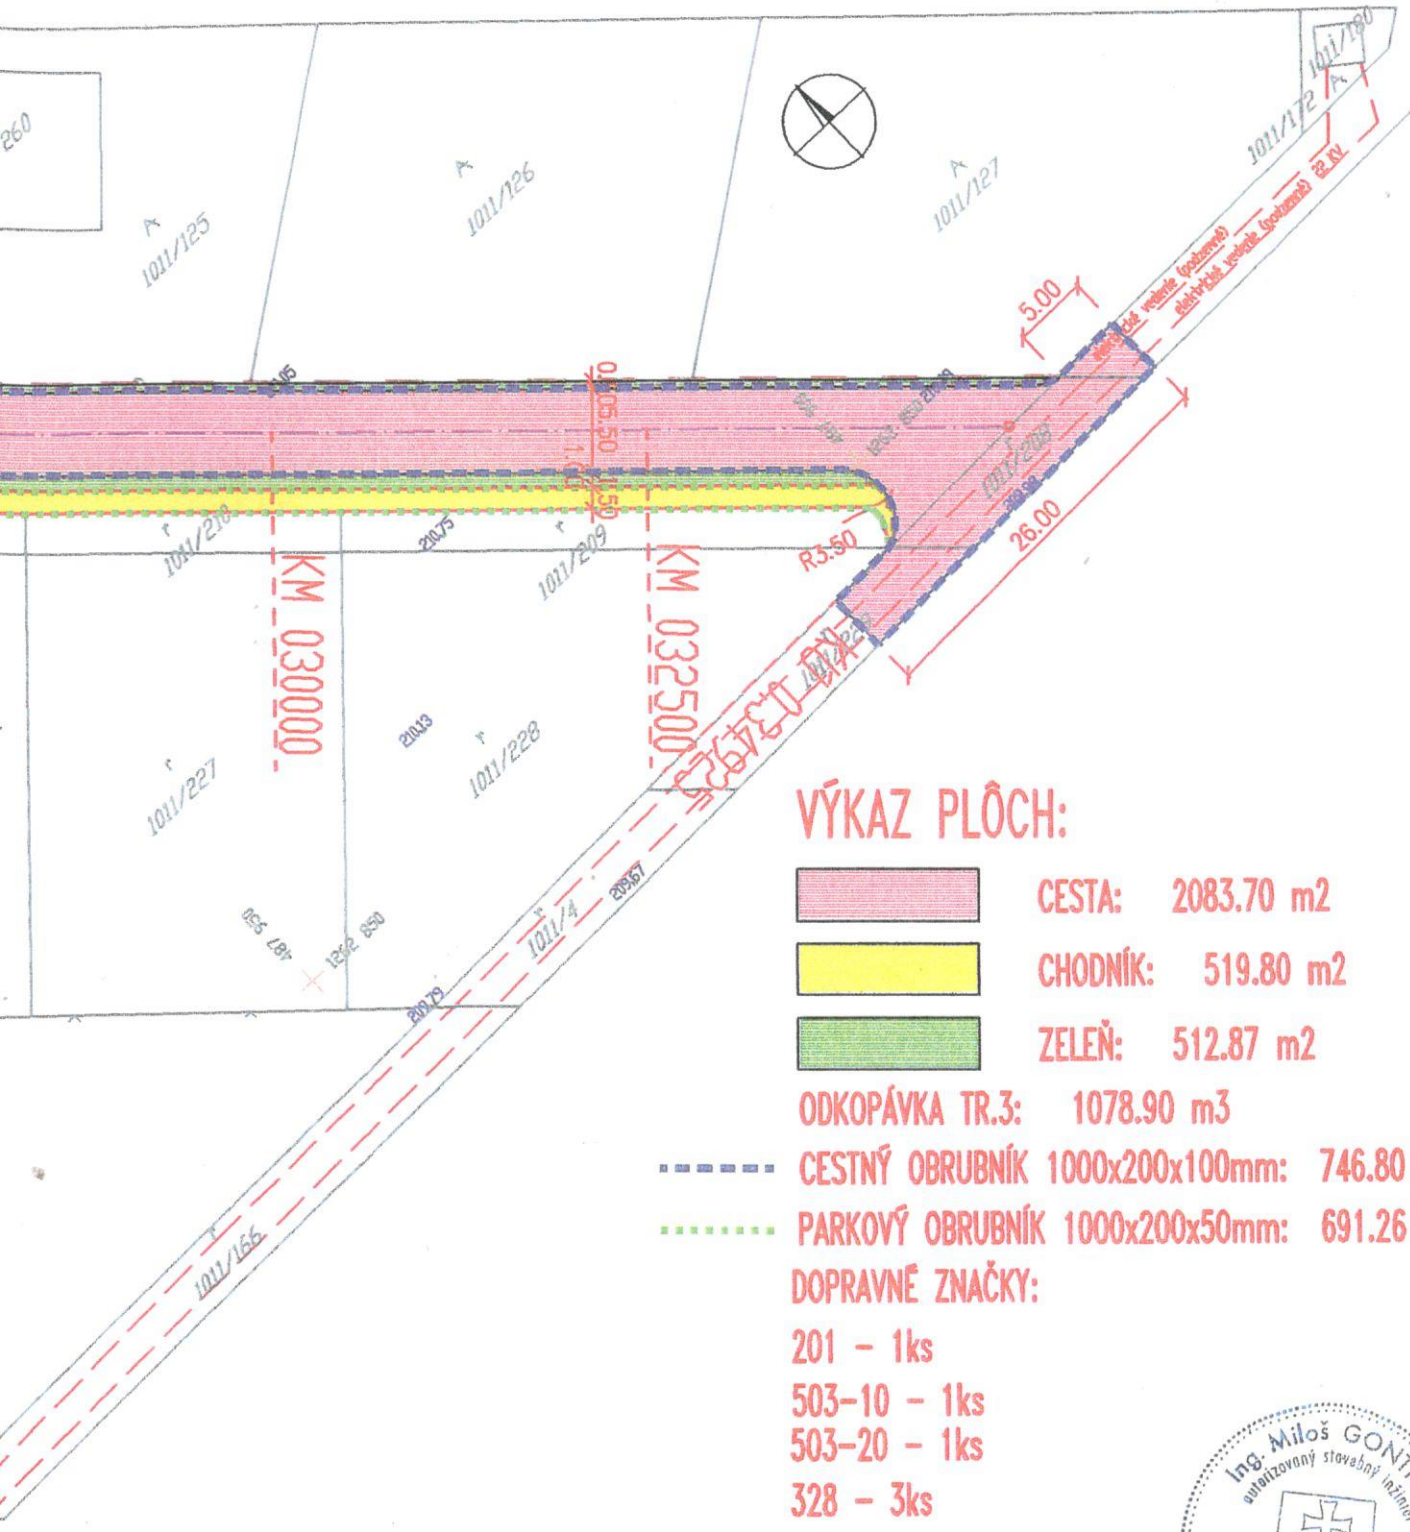

VÝKAZ PLÔCH:

CESTA:	2083.70 m2
CHODNÍK:	519.80 m2
ZELEŇ:	512.87 m2

ODKOPÁVKA TR.3: 1078.90 m3

CESTNÝ OBRUBNÍK 1000x200x100mm: 746.80 m

PARKOVÝ OBRUBNÍK 1000x200x50mm: 691.26 m

DOPRAVNÉ ZNAČKY:

201 - 1ks
503-10 - 1ks
503-20 - 1ks
328 - 3ks

Ing. Miloš GONTKO autorizovaný stavebný inžinier 3366 * A * 21 Stavebné konštrukcie

Vedúci úlohy	ING. MILOŠ GONTKO
Zodpovedný projektant	ING. MILOŠ GONTKO
Kreslil :	EDITA PAVLOVIČOVÁ
Investor : OBČIANSKE ZDRUŽENIE "FORGAC", 951 73 JELENEC 644	

STAVPROS s.r.o.,
Farská 42, 949 01 Nitra
tel.: 037/7734980, 0905/656660

Stavba : **MC IBV, JELENEC**

Objekt : CESTA A CHODNÍK

Obsah : VÝKAZ PLÔCH

Stupeň	DSP
Dátum	08/2024
Číslo zák.	–
Formát	4A4
Mierka	1: 500
Profesia DOPR. STAVBY	Č. prílohy 6