


Príloha k nariadeniu konania o začatí pozemkových úprav

k.ú. J E L E N E C

Mierka 1 : 37 000

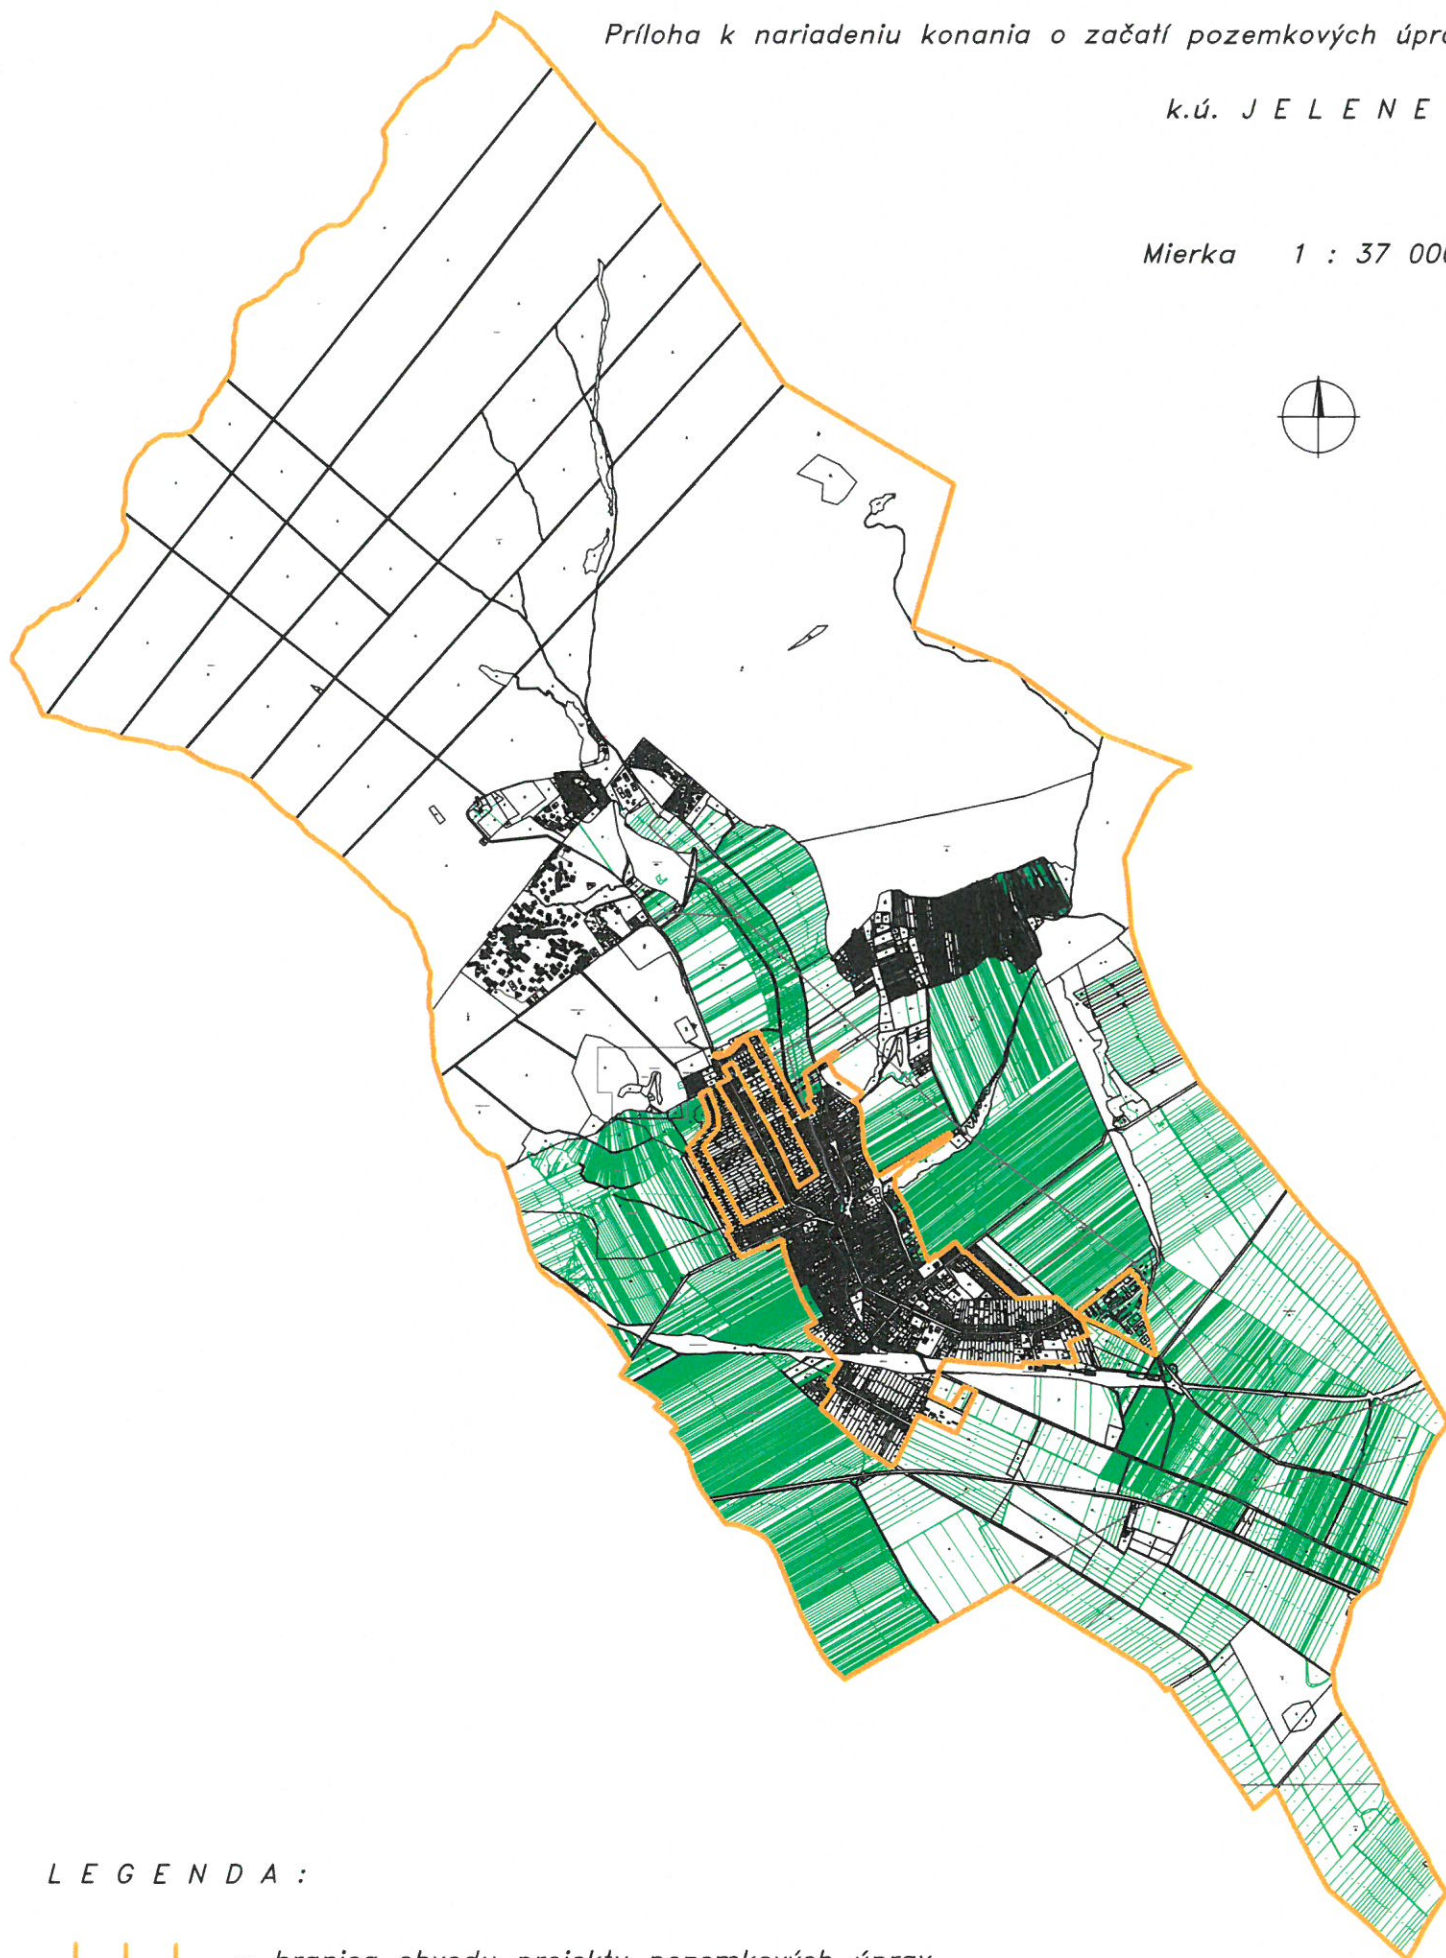

LEGENDA :



— hranica obvodu projektu pozemkových úprav